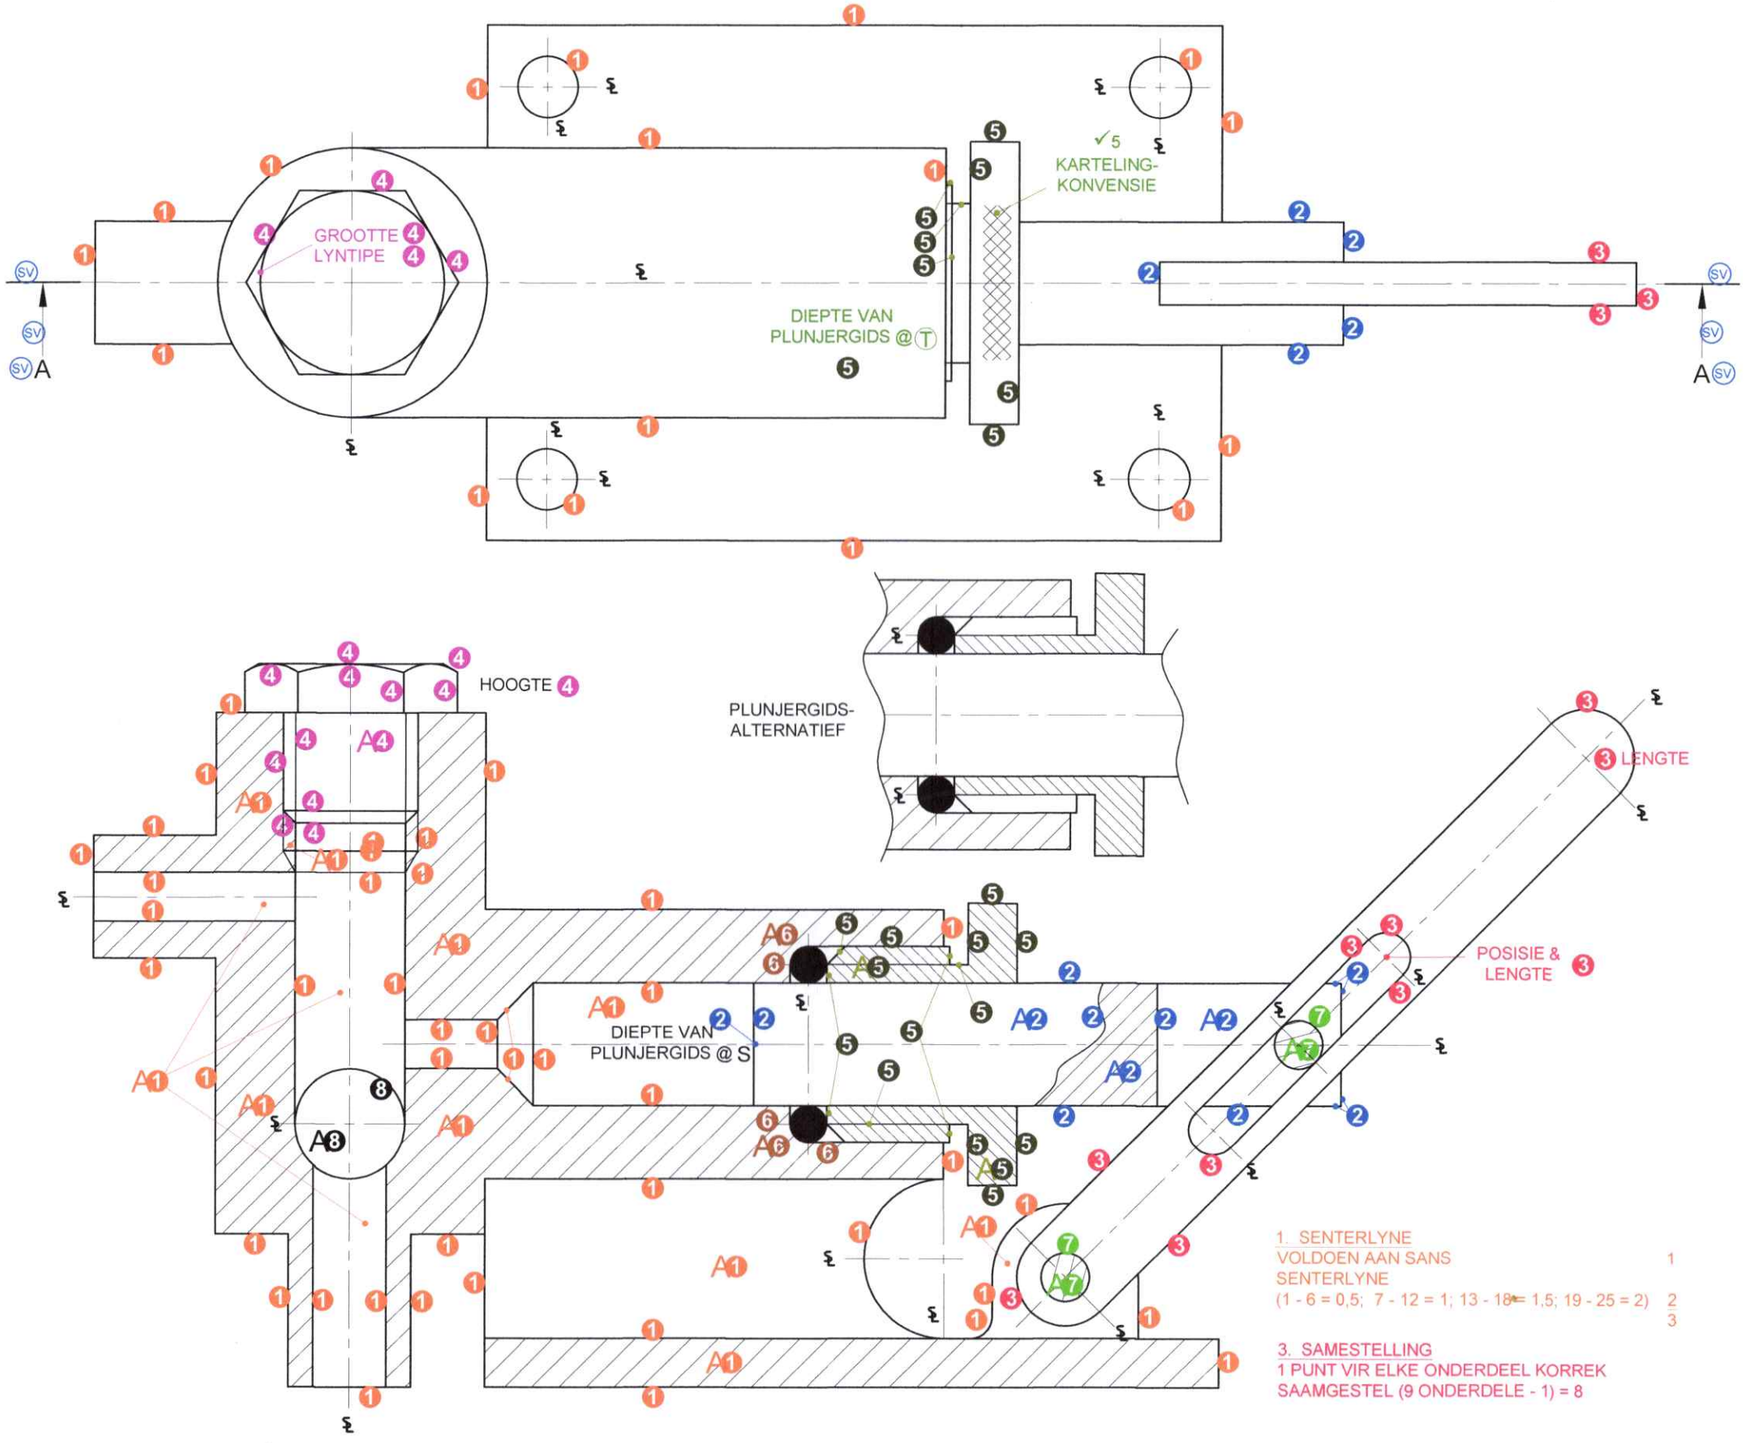


SLEGS VIR AMPTELIKE GEBRUIK	
VERKEERDE ORTOGRAFIESE PROJEKSIE	
VERKEERDE ALGEHELE SKAAL	
VERKEERDE ARSERING	
ONDERDELE NIE SAAMGESTEL NIE	
PENALISERINGSTOTAAL (-)	

ASSESSERINGSKRITERIA

BOAANSIG

		MOONTLIK	BEHAAL	TEKEN	GEMODEREER
1	POMPHULSEL	8 ½			
2	PLUNJER	2 ½			
3	HEFBOOM	1 ½			
4	DOPSKROEF	2 ½			
5	GIDS + KARTELING	5			
SUBTOTAAL		**20**			

DEURSNEE-VOORAANSIG

1	POMPHULSEL	26			
2	PLUNJER	6			
3	HEFBOOM + HOEK	5			
4	DOPSKROEF	6 ½			
5	GIDS	7			
6	O-RING	2 ½			
7	PENNE	2			
8	BALKLEP	1			
SUBTOTAAL		**56**			

ALGEMEEN

1	SENTERLYNE	3			
2	SNYVLAK (SV)	3			
3	SAMESTELLING	8			
SUBTOTAAL		**14**			
TOTAAL		**90**			
PENALISERING (-)					
GROOTTOTAAL					

Kopiereg voorbehou